


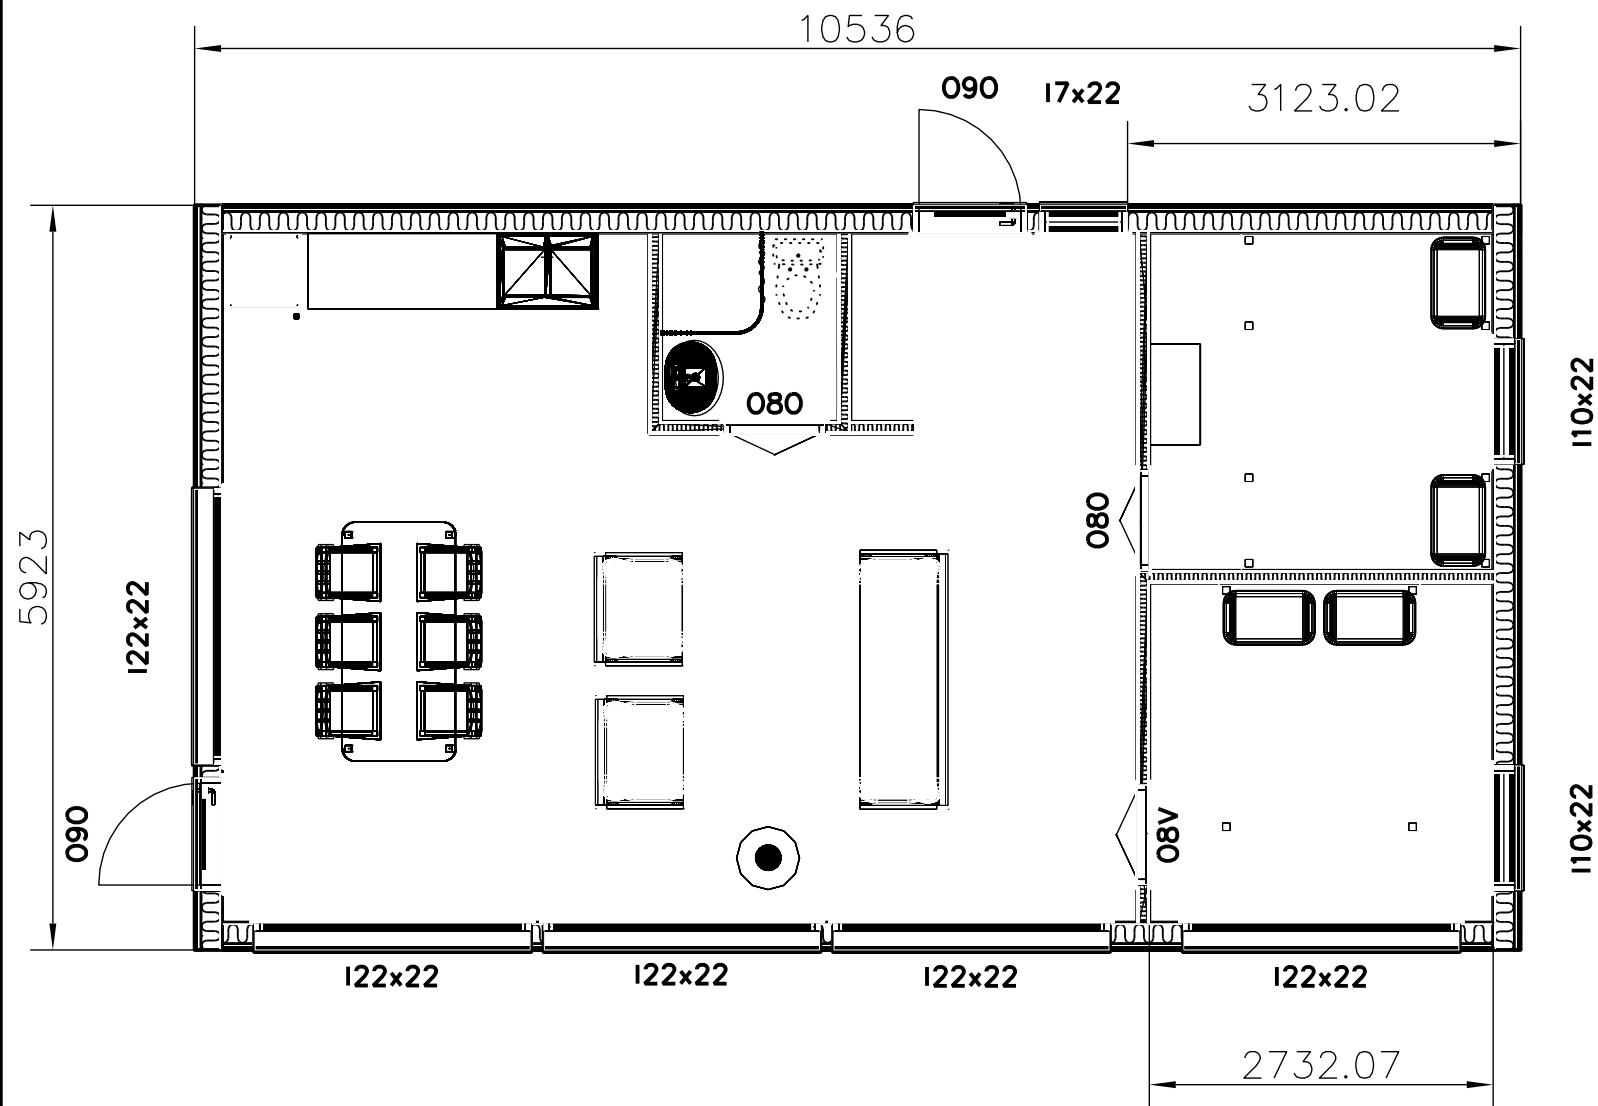

TUNN. LUKUM. MUUTOS			NIMIM. PVM	
Kaupunginosa/Kylä	Kortteli/Tila	Tontti/Rno	Viranomaisten merkintöjä	
Siikalatva	Järviniva	791-421-25-41		
Rakennuksen numero/Rakennusten numerot/Rakennustunnus/Rakennustunnukset				
Huvila Uljua Vornankylä				
Rakennustoimenpide		Piirustuslaji		Juokseva no
Uudisrakennus		Pääpiirustus		2
Rakennuskohde		Piirustuksen sisältö		Mittakaava
Kesähuvila S ja J Myllykoski Käyräkankaantie Vorna		Pohjakuva		1:60
Suunnittelijan yhteystiedot: yritys, osoite ja puhelinnumero		Työnumero	Piirustuksen tunnus	Muutos
Vastuullinen suunnittelija: nimi, tutkinto, allekirjoitus ja päiväys		Suunnitteluala Tiedosto		
J.Myllykoski		22.5.2024		
ARK				