


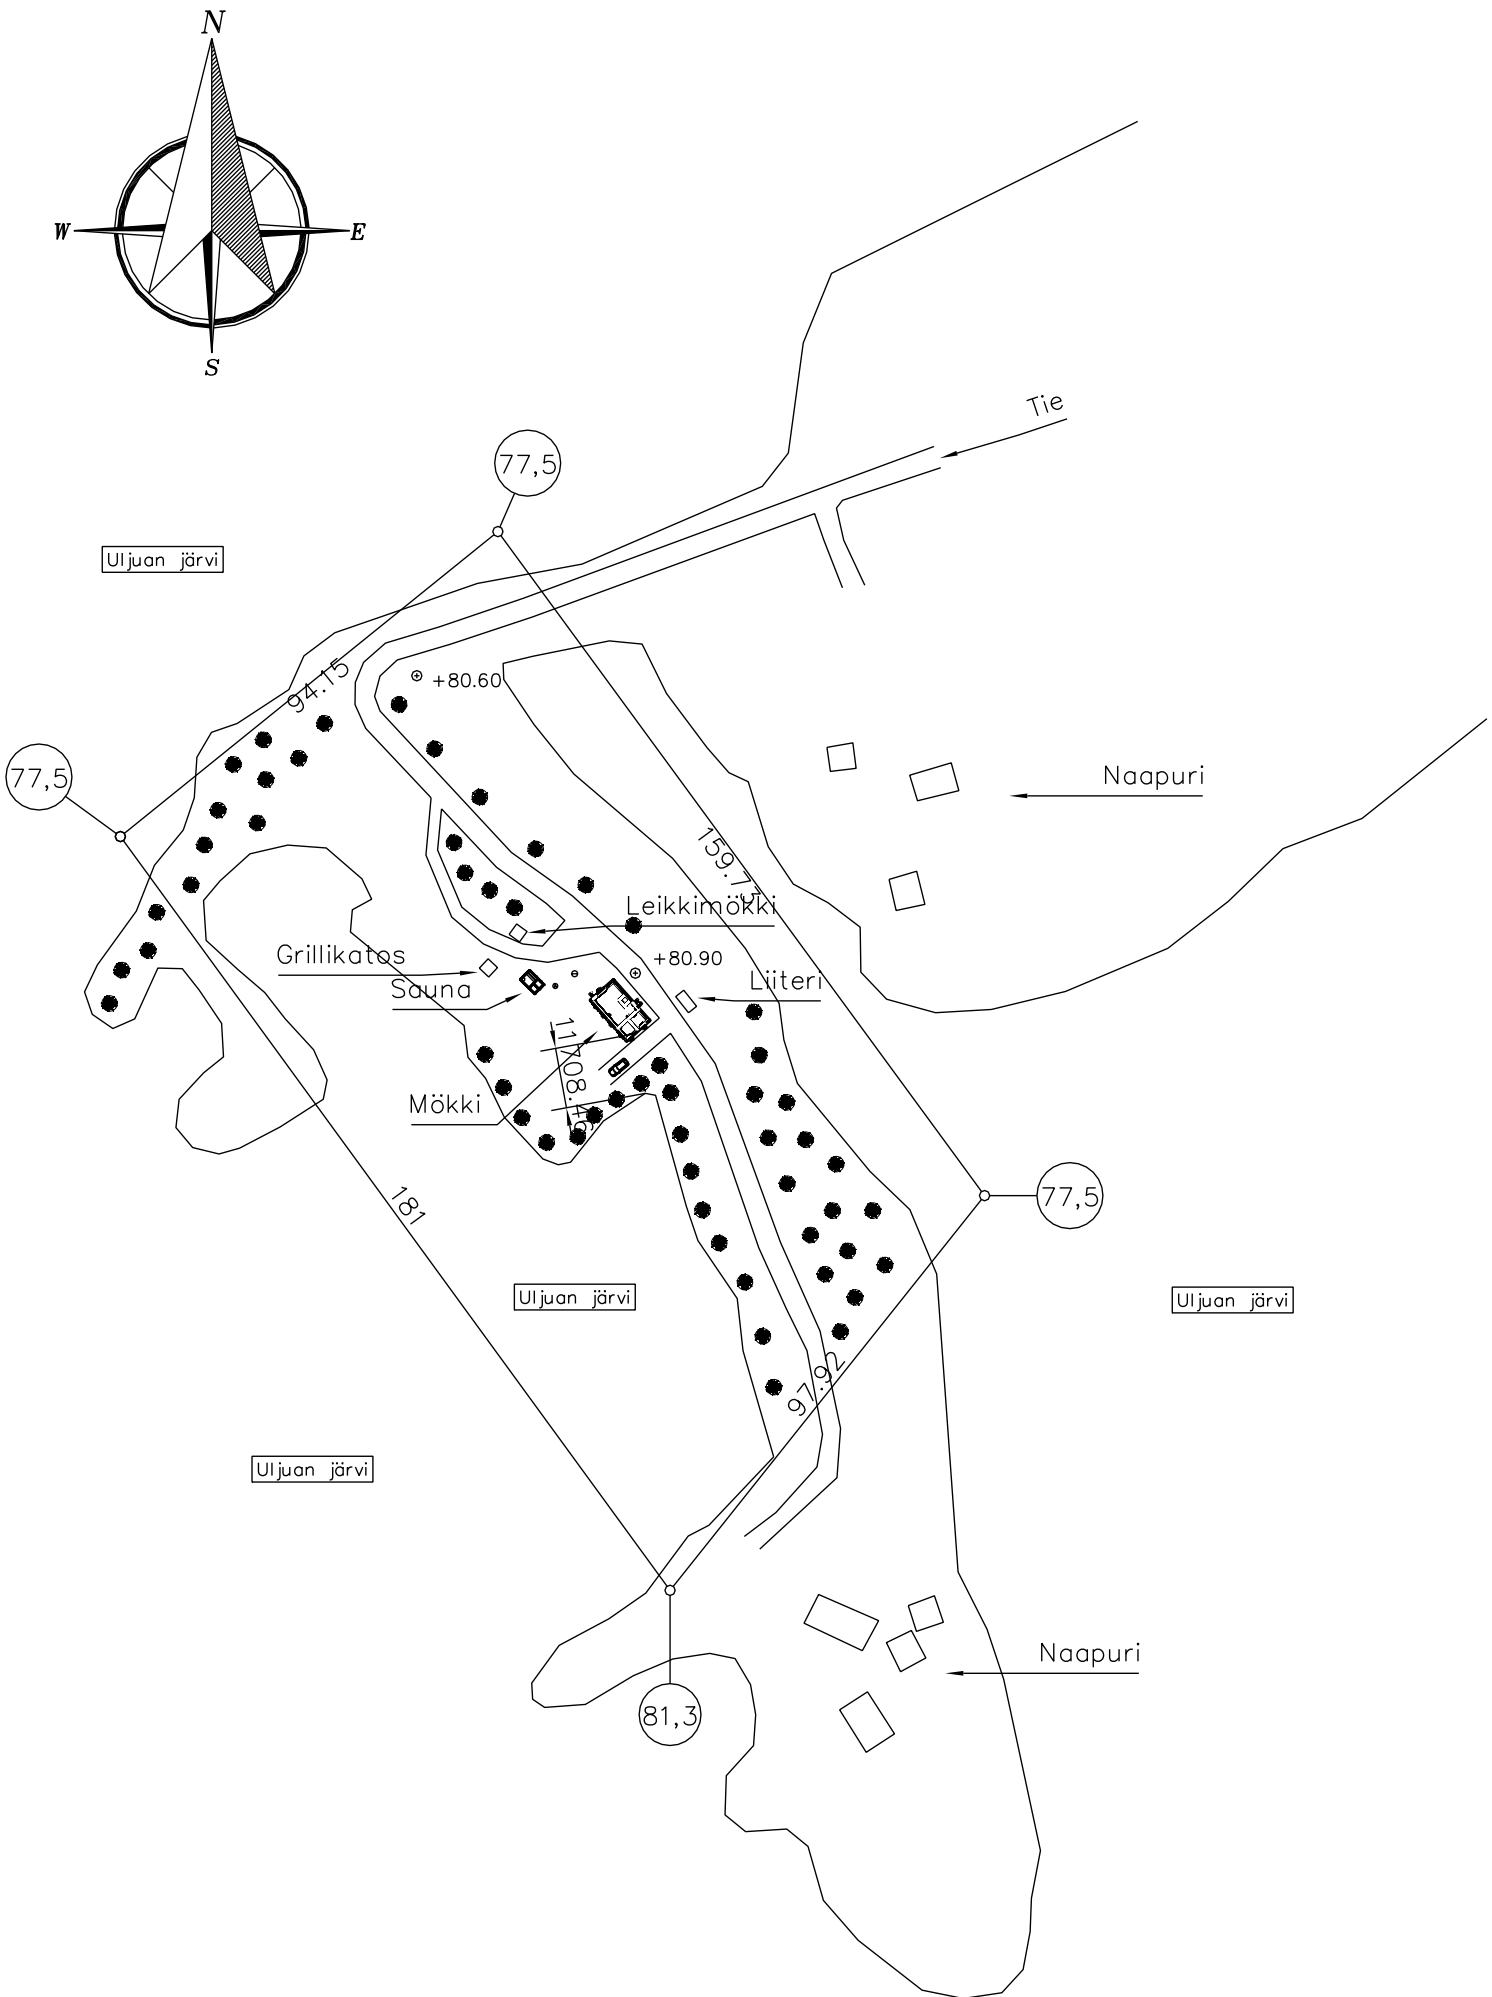

TUNN. LUKUM. MUUTOS				NIMIM. PVM	
Kaupunginosa/Kylä		Kortteli/Tila		Tontti/Rno	
Siikalatva		Järviniva		791-421-25-41	
Viranomaisten merkintöjä					
Rakennuksen numero/Rakennusten numerot/Rakennustunnus/Rakennustunnukset					
Huvila Uljua Vornankylä					
Rakennustoimenpide			Piirustuslaji		Juokseva no
Uudisrakennus			Pääpiirustus		1
Rakennuskohde			Piirustuksen sisältö		Mittakaava
Kesähuvila			Asemakuva		1:2000
S ja J Myllykoski					
Käyräkankaantie					
Vorna					
Suunnittelijan yhteystiedot: yritys, osoite ja puhelinnumero			Työnumero		Piirustuksen tunnus
					Muutos
Vastuullinen suunnittelija: nimi, tutkinto, allekirjoitus ja päiväys			Suunnitteluala		Tiedosto
J.Myllykoski			22.5.2024		ARK