


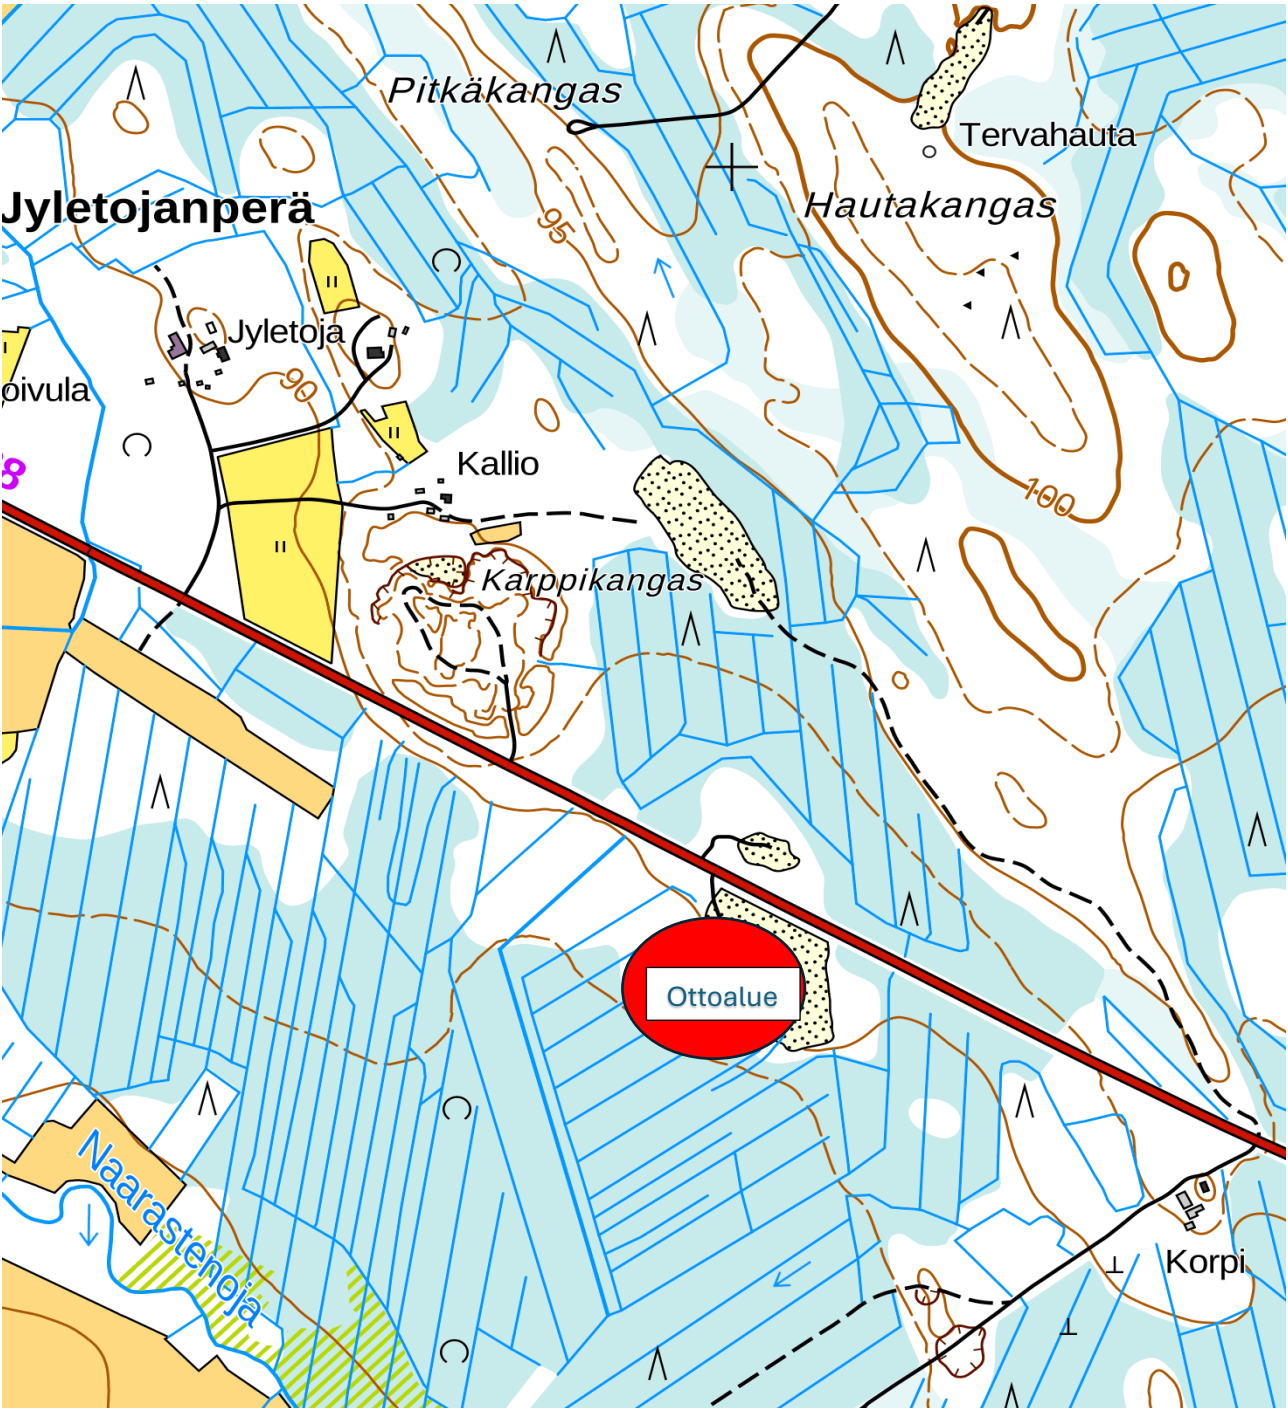

Kaupunginosa 791	Kortteli/tila 420	Tontti/nro 19–27	Viranomaisten merkintöjä	
Rakennustoimenpide Maa-aineksen ottosuunnitelma			Piirustuslaji	Juoks.no
Rakennuskohde J.J. Koskela Ky Raahentie 812 92600 Pulkila			Piirustuksen sisältö	Mittakaavat
29.4.2024			Sijaintikartta	