


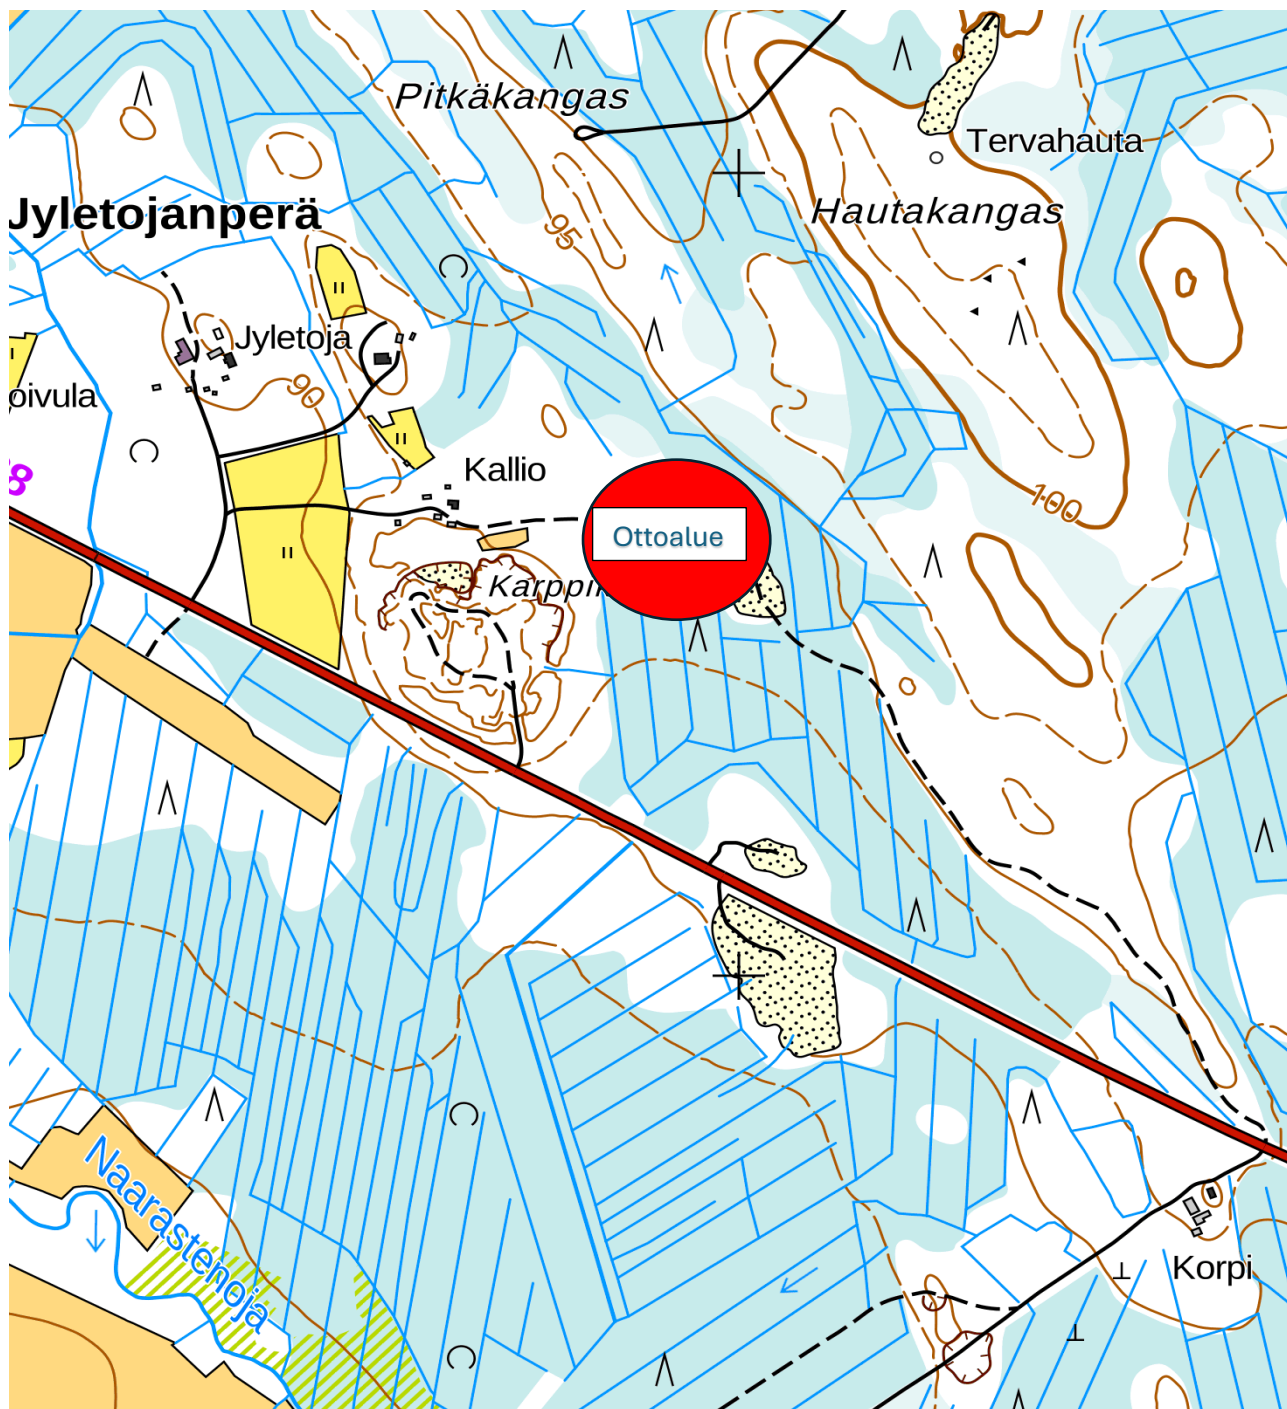

Kaupunginosa 791	Kortteli/tila 420	Tontti/nro 19–27	Viranomaiston merkintöjä
Rakennustoimenpide Maa-aineksen ottosuunnitelma	Piirustuslaji	Juoks.no	
Rakennuskohde J.J. Koskela Ky Raahentie 812 92600 Pulkila	Piirustuksen sisältö	Mittakaavat	
29.4.2024	Sijaintikartta		