


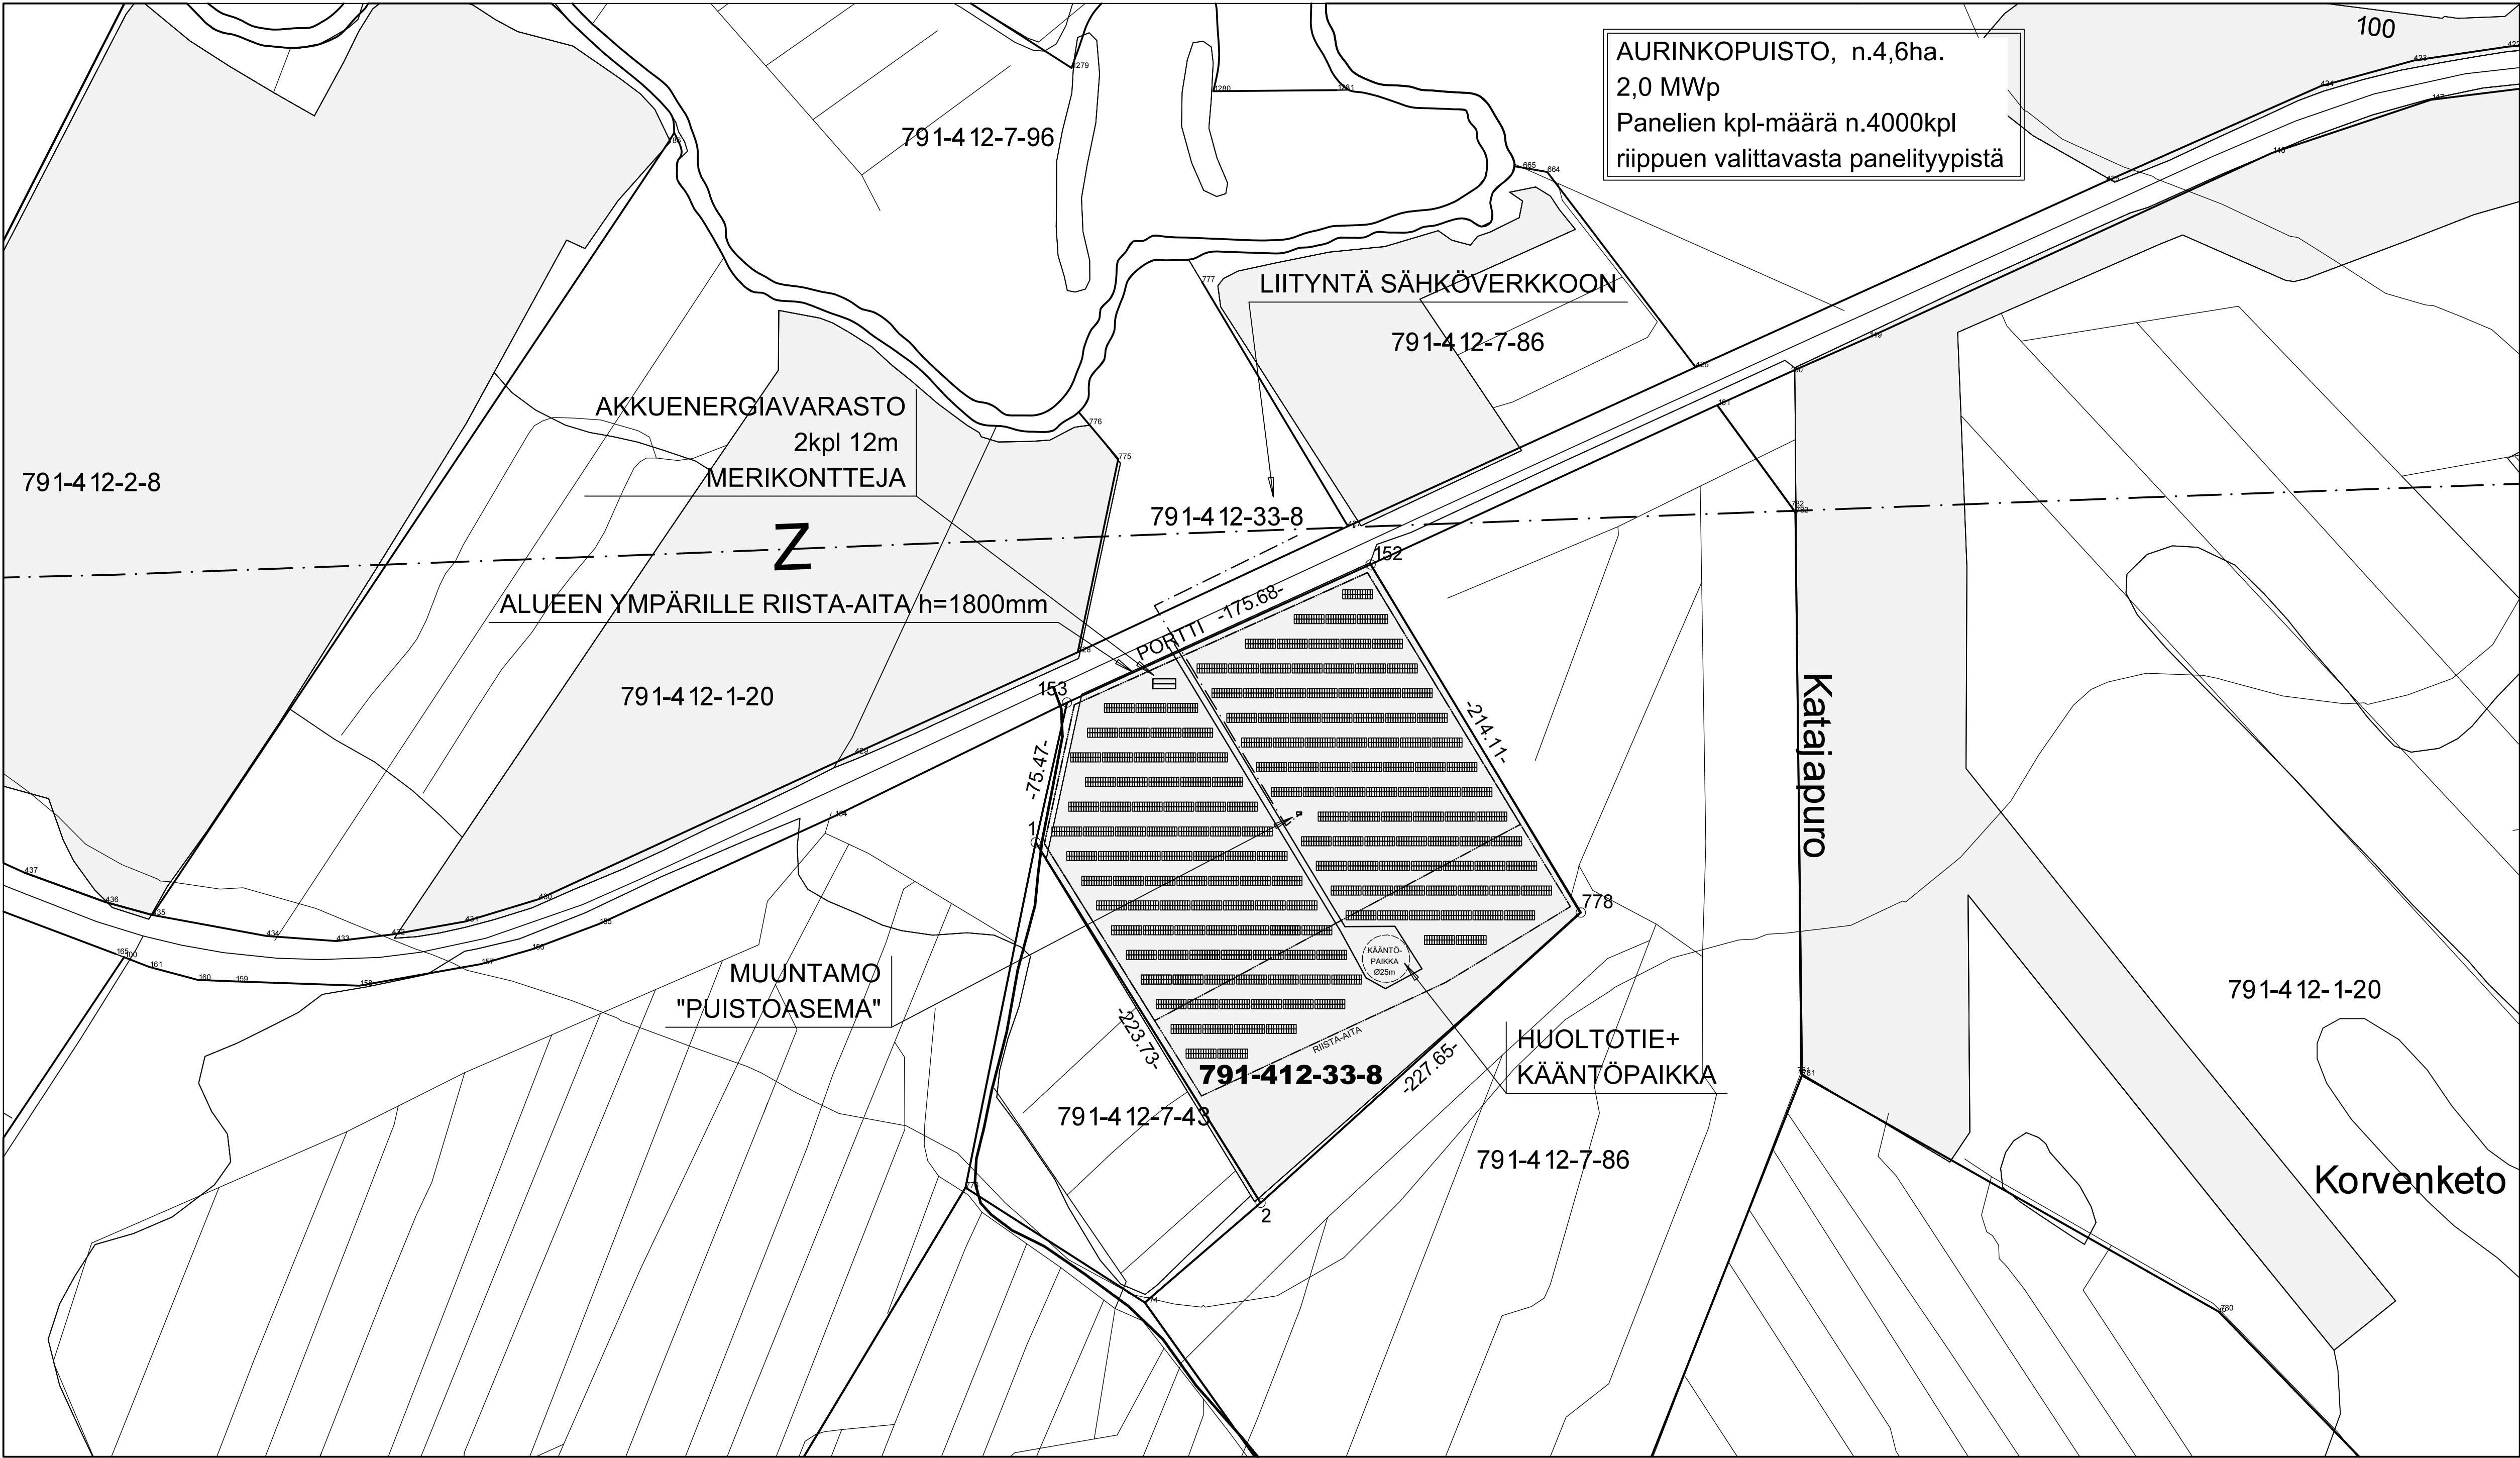


AURINKOPUISTO 2,0 MWp

Panelien kpl-määrä n.4000kpl
riippuen valittavasta panelityypistä

Panelin kaltevuus n. 40 astetta.
vaihteluväli 20...50 astetta.

Panelit asennetaan olevalle peltoaukealle.


Alue aidataan ympäri riista-aidalla h=1800mm.
Tien kohdalle alumiinirakenteinen portti.

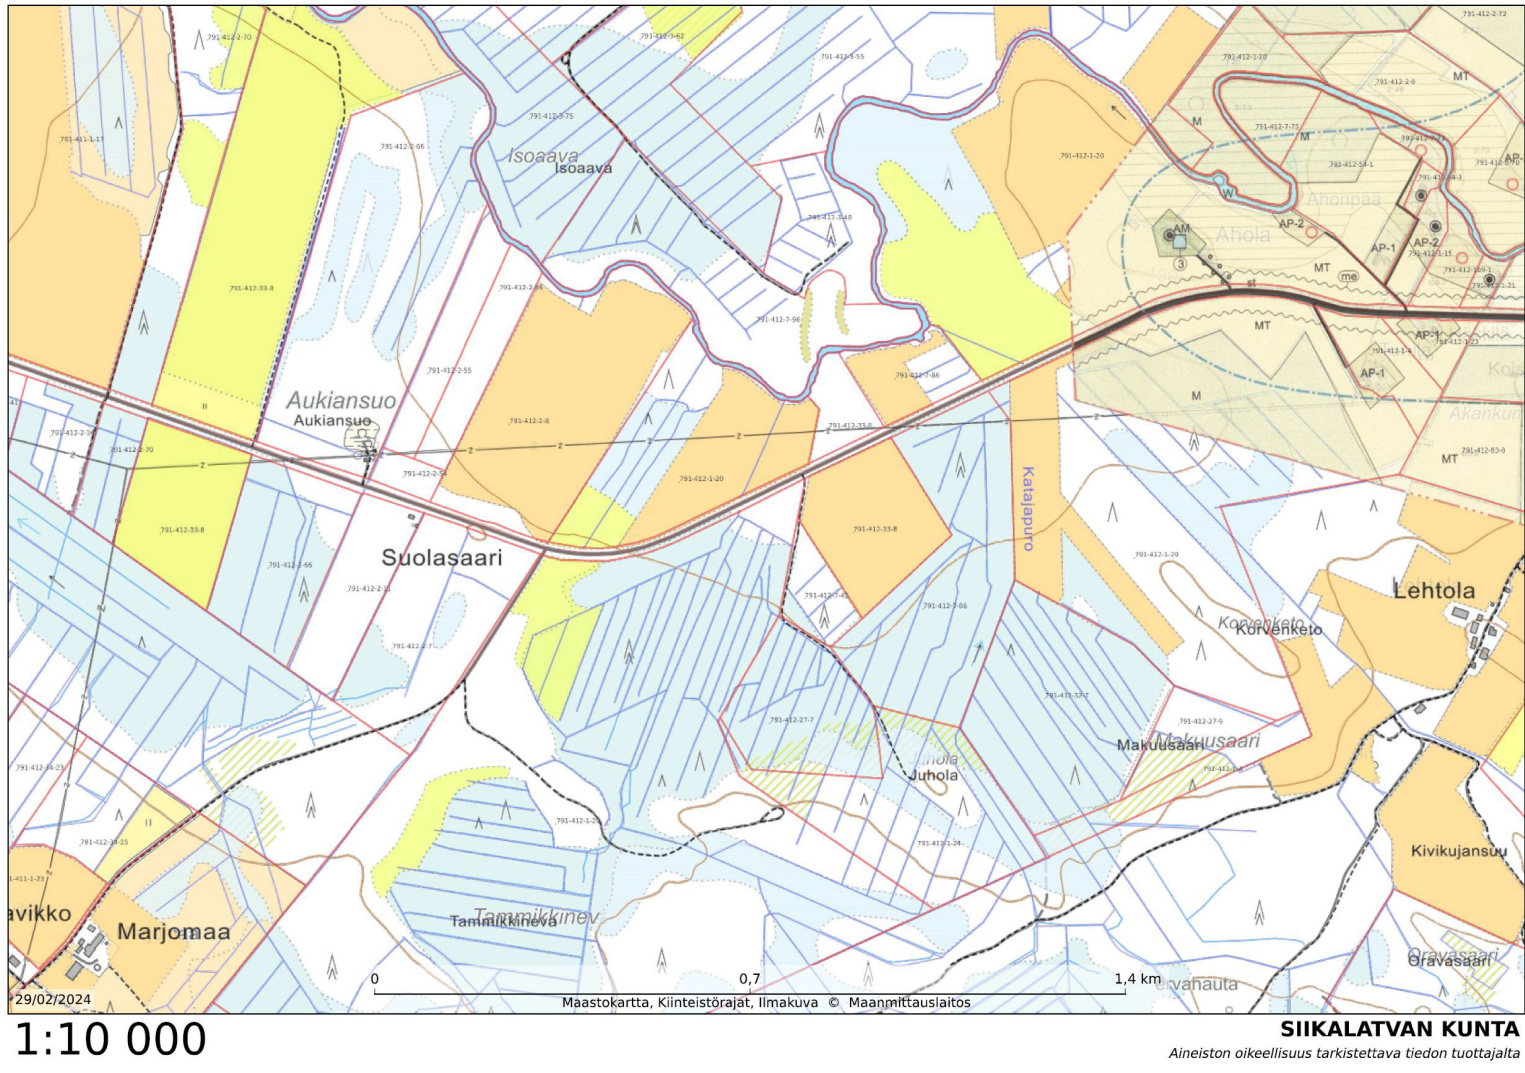

OTE KARTTAPALVELUSTA.

Alueella ei ole voimassa olevaa kaavaa.

POHJOINEN

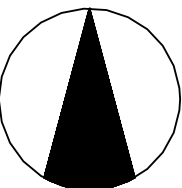

Tilan nimi: JAKONEN

Tilan pinta-ala: 608,4 ha.
Palstojen lukumäärä: 35
Palstan pinta-ala: 5,4546 ha.

K.osa/Kylä .791-412-33-8			
Rakennuslupamenetelmä UUDISRAKENNUS		Päätösala PÄÄPIIRUSTUS	
Rakennuskohteen nimi ja osoite AURINKOPUISTO - KATAJAPURO Leskelantie 92620 PIIPPOLA		ASEMAPIIRUSTUS 1:2000	
arkTaipale Oy Pursulanrinne 17 17500 Padasjoki		Suunnittelija, päiväys ja allekirjoitus Jarmo Taipale RA.amk 08.03.2024	Suunnitteluala PIIPPO Päiväysnumero ARK ARK-202413-2-100