


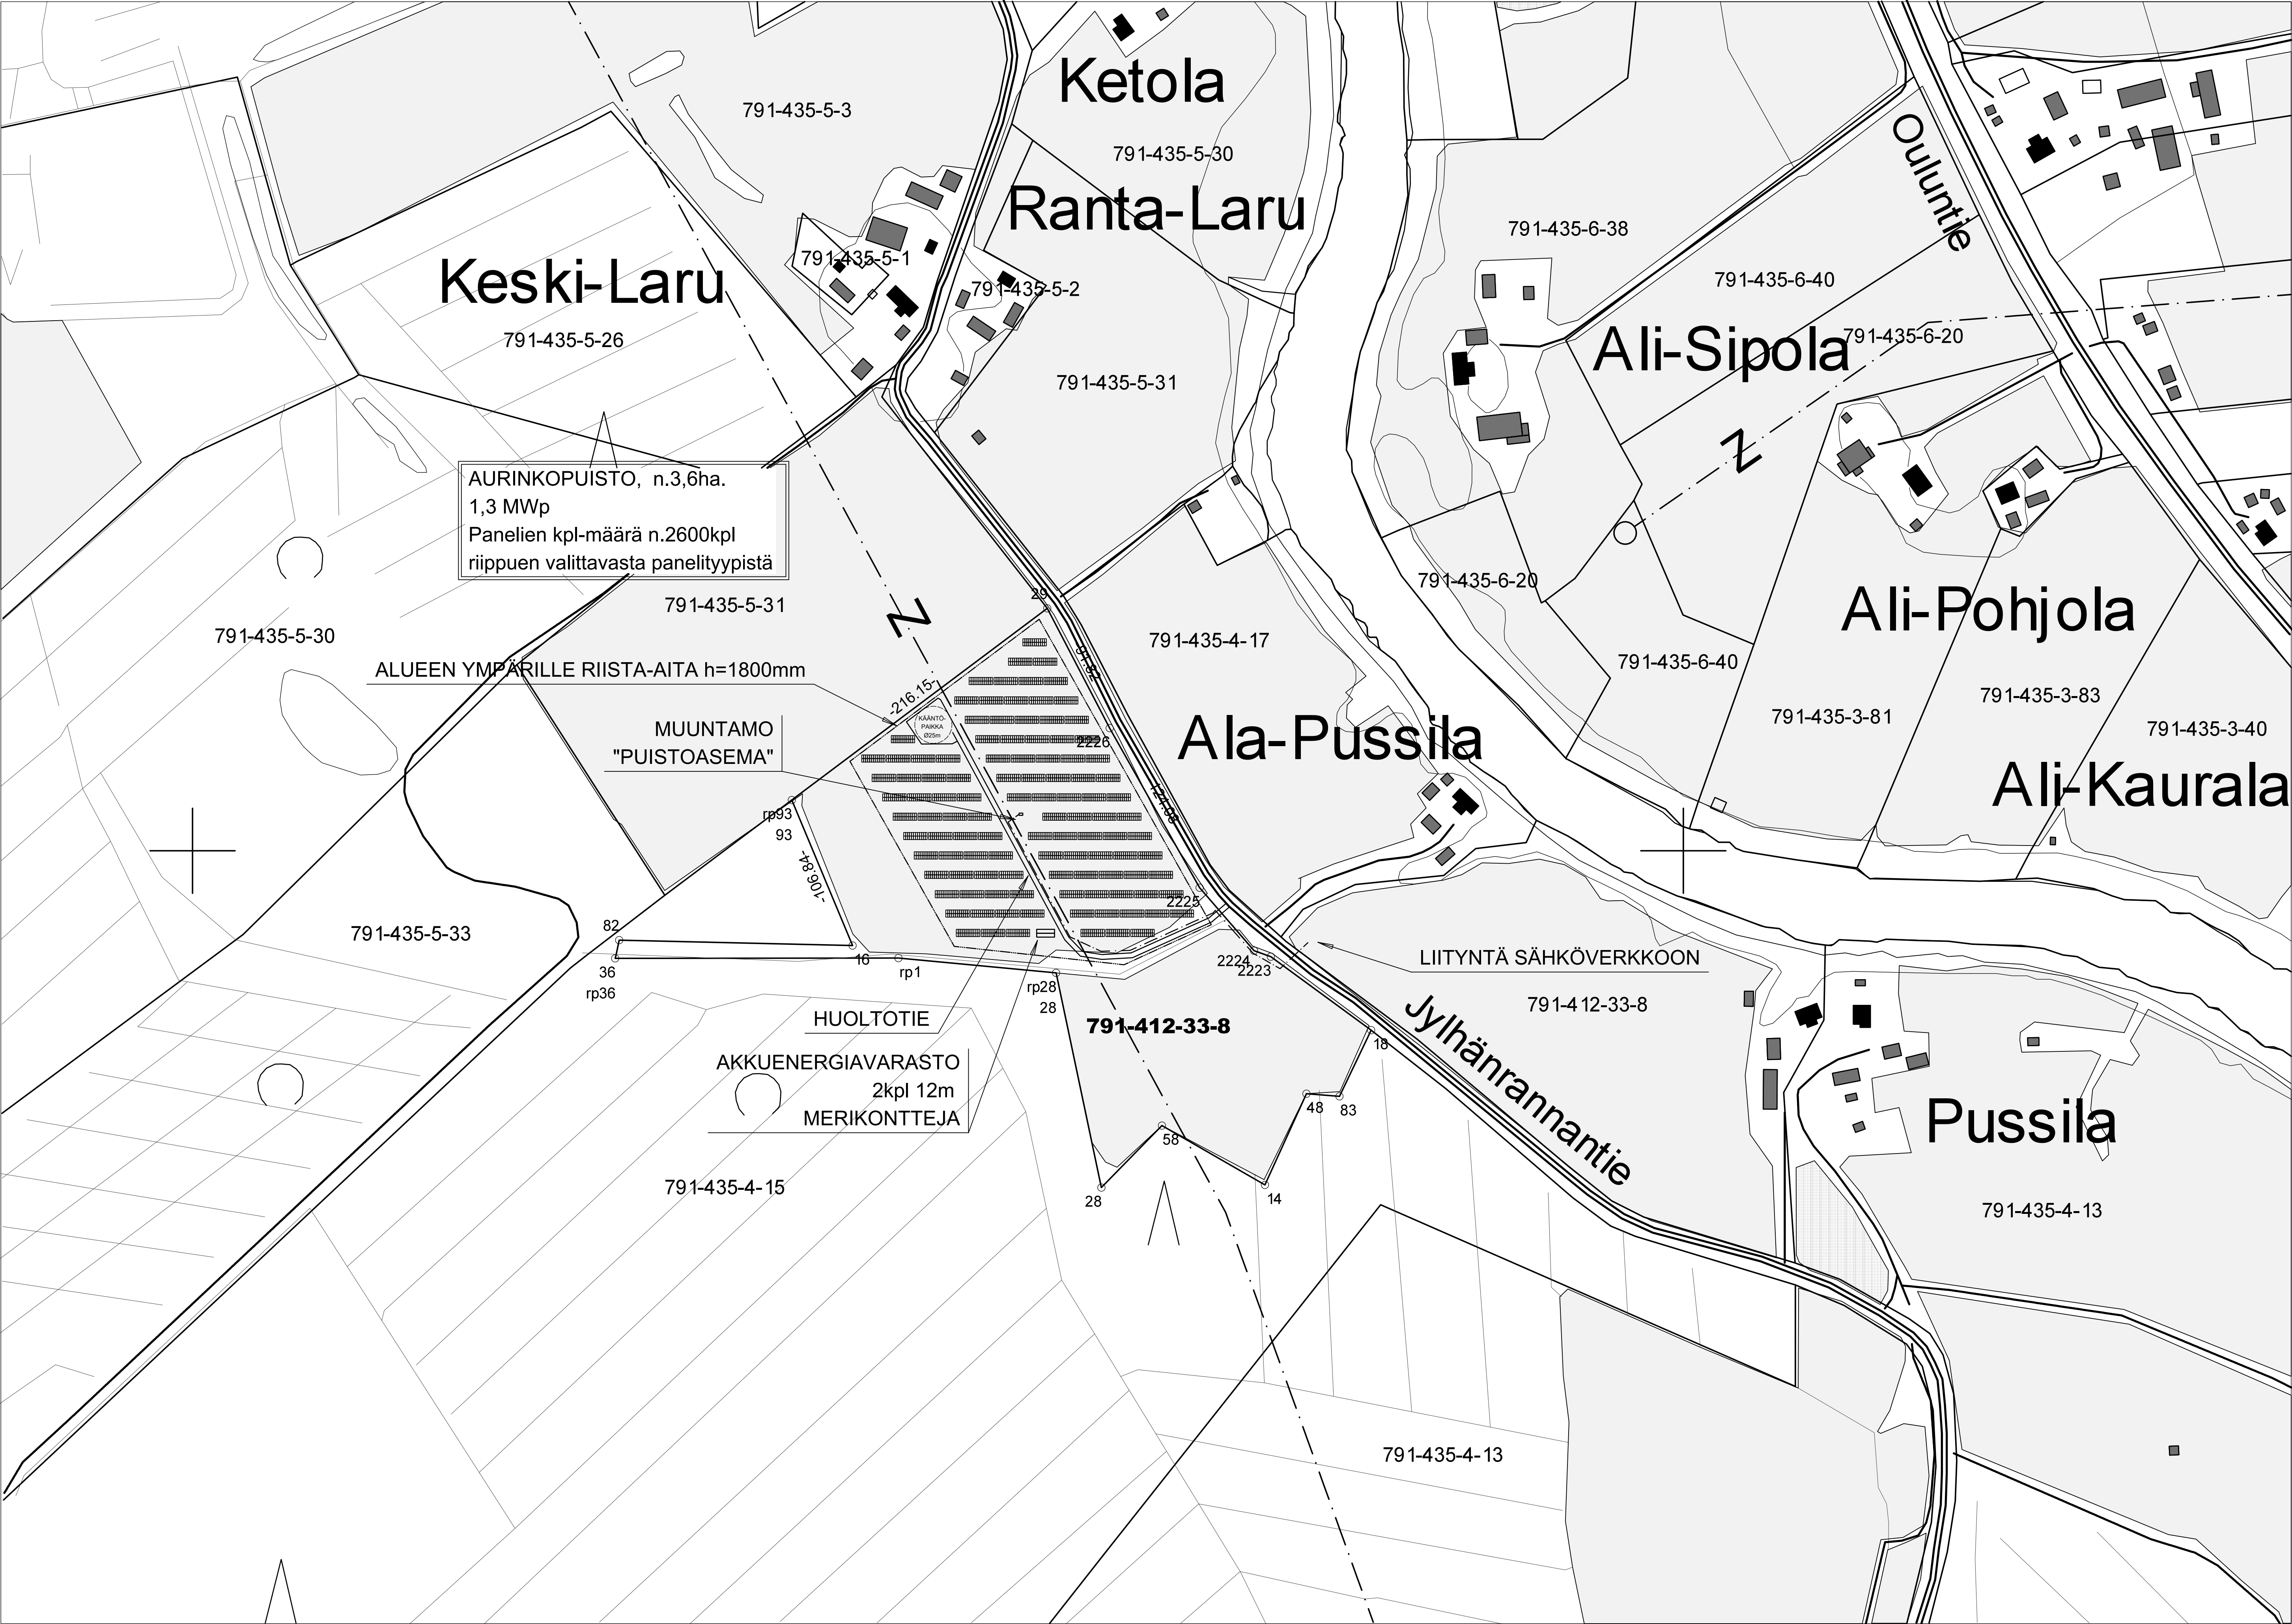


AURINKOPUISTO 1,3 MWp

Panelien kpl-määrä n.2600kpl
riippuen valittavasta panelityypistä

Panelin kaltevuus n. 40 astetta.
vaihteluväli 20...50 astetta.

Panelit asennetaan olevalle peltoaukealle.


Alue aidataan ympäri riista-aidalla h=1800mm.
Tien kohdalle alumiinirakenteinen portti.

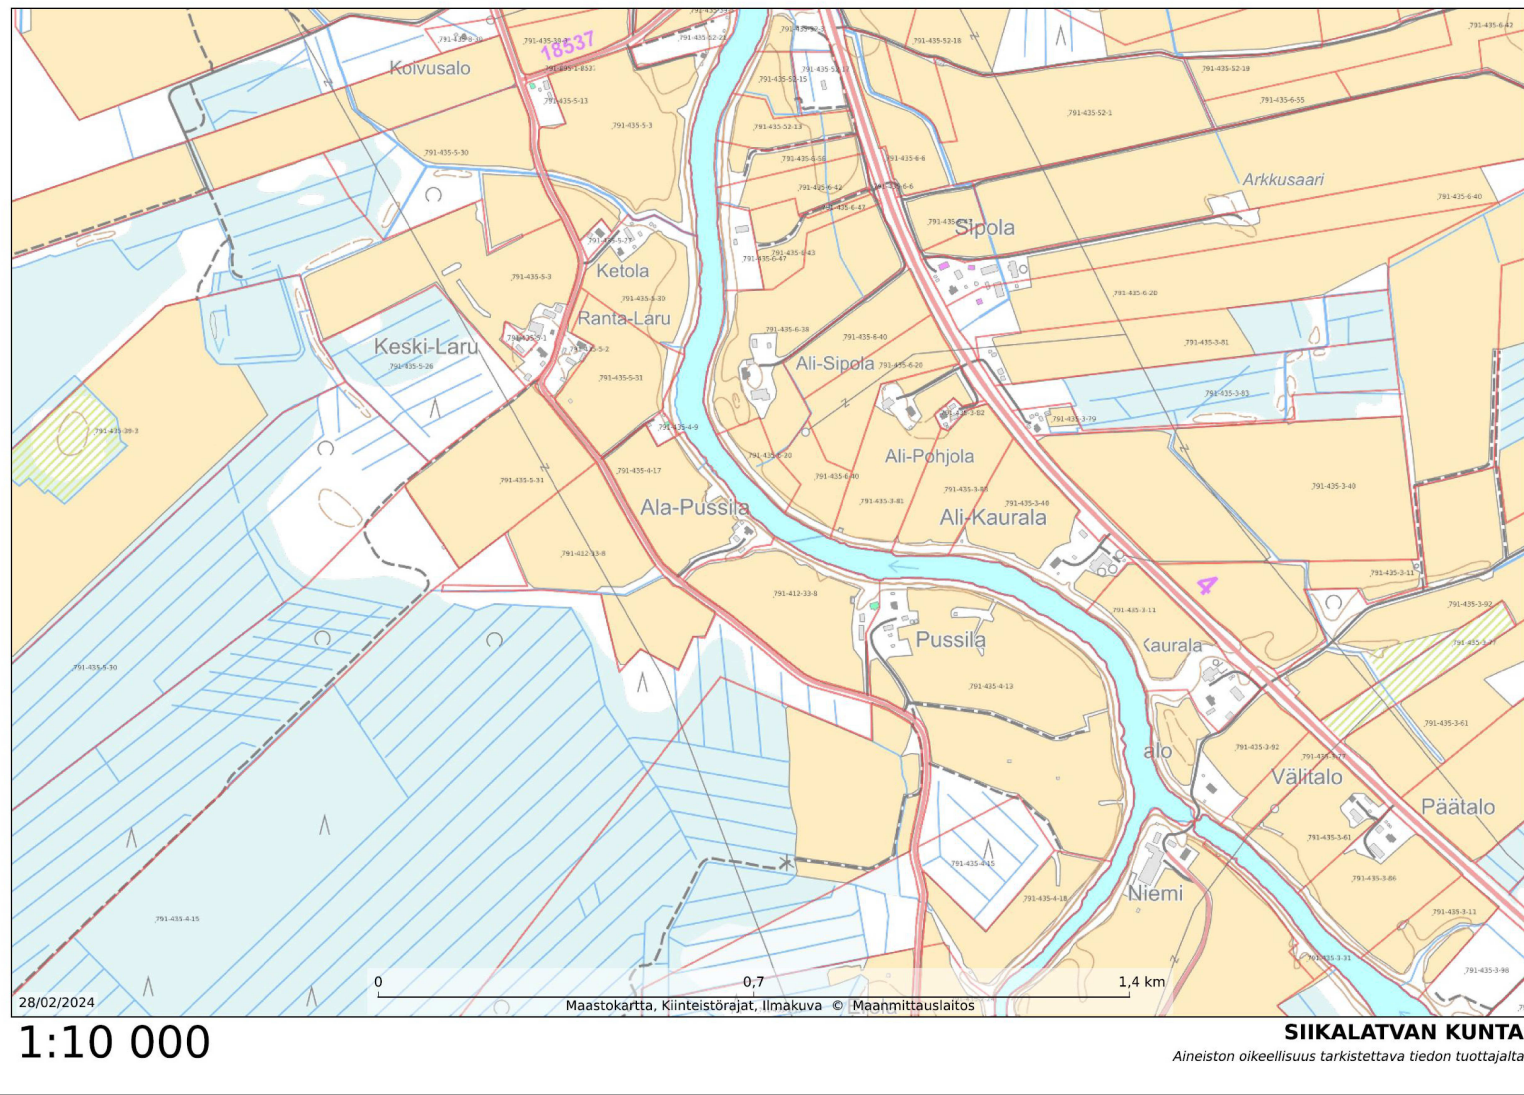

OTE KARTTAPALVELUSTA.

Alueella ei ole voimassa olevaa kaavaa.

POHJOINEN

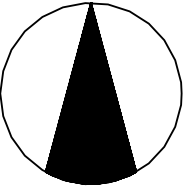

Tilan nimi: JAKONEN

Tilan pinta-ala: 608,4 ha.
Palstojen lukumäärä 35
Palstan pinta-ala: 6,75 ha.

Koostaja 791-412-33-8	
Rakennusmenetelmä UUDISRAKENNUS	Pääpiirustus PÄÄPIIRUSTUS
Rakennuksen nimi ja osoite AURINKOPUISTO - SIPOLA Jylhännrantatie 92600 SIICALATVA	Asemapiirustus ASEMAPIIRUSTUS 1:2000
arkTaipale Oy Pursulanrinne 17 17500 Padasjoki	Suunnittelija, tekijä ja sähköpostin Jarmo Taipale RA.amk 08.03.2024
Suunnitelma ARK	Piirustusnumero ARK-202413-1-100