


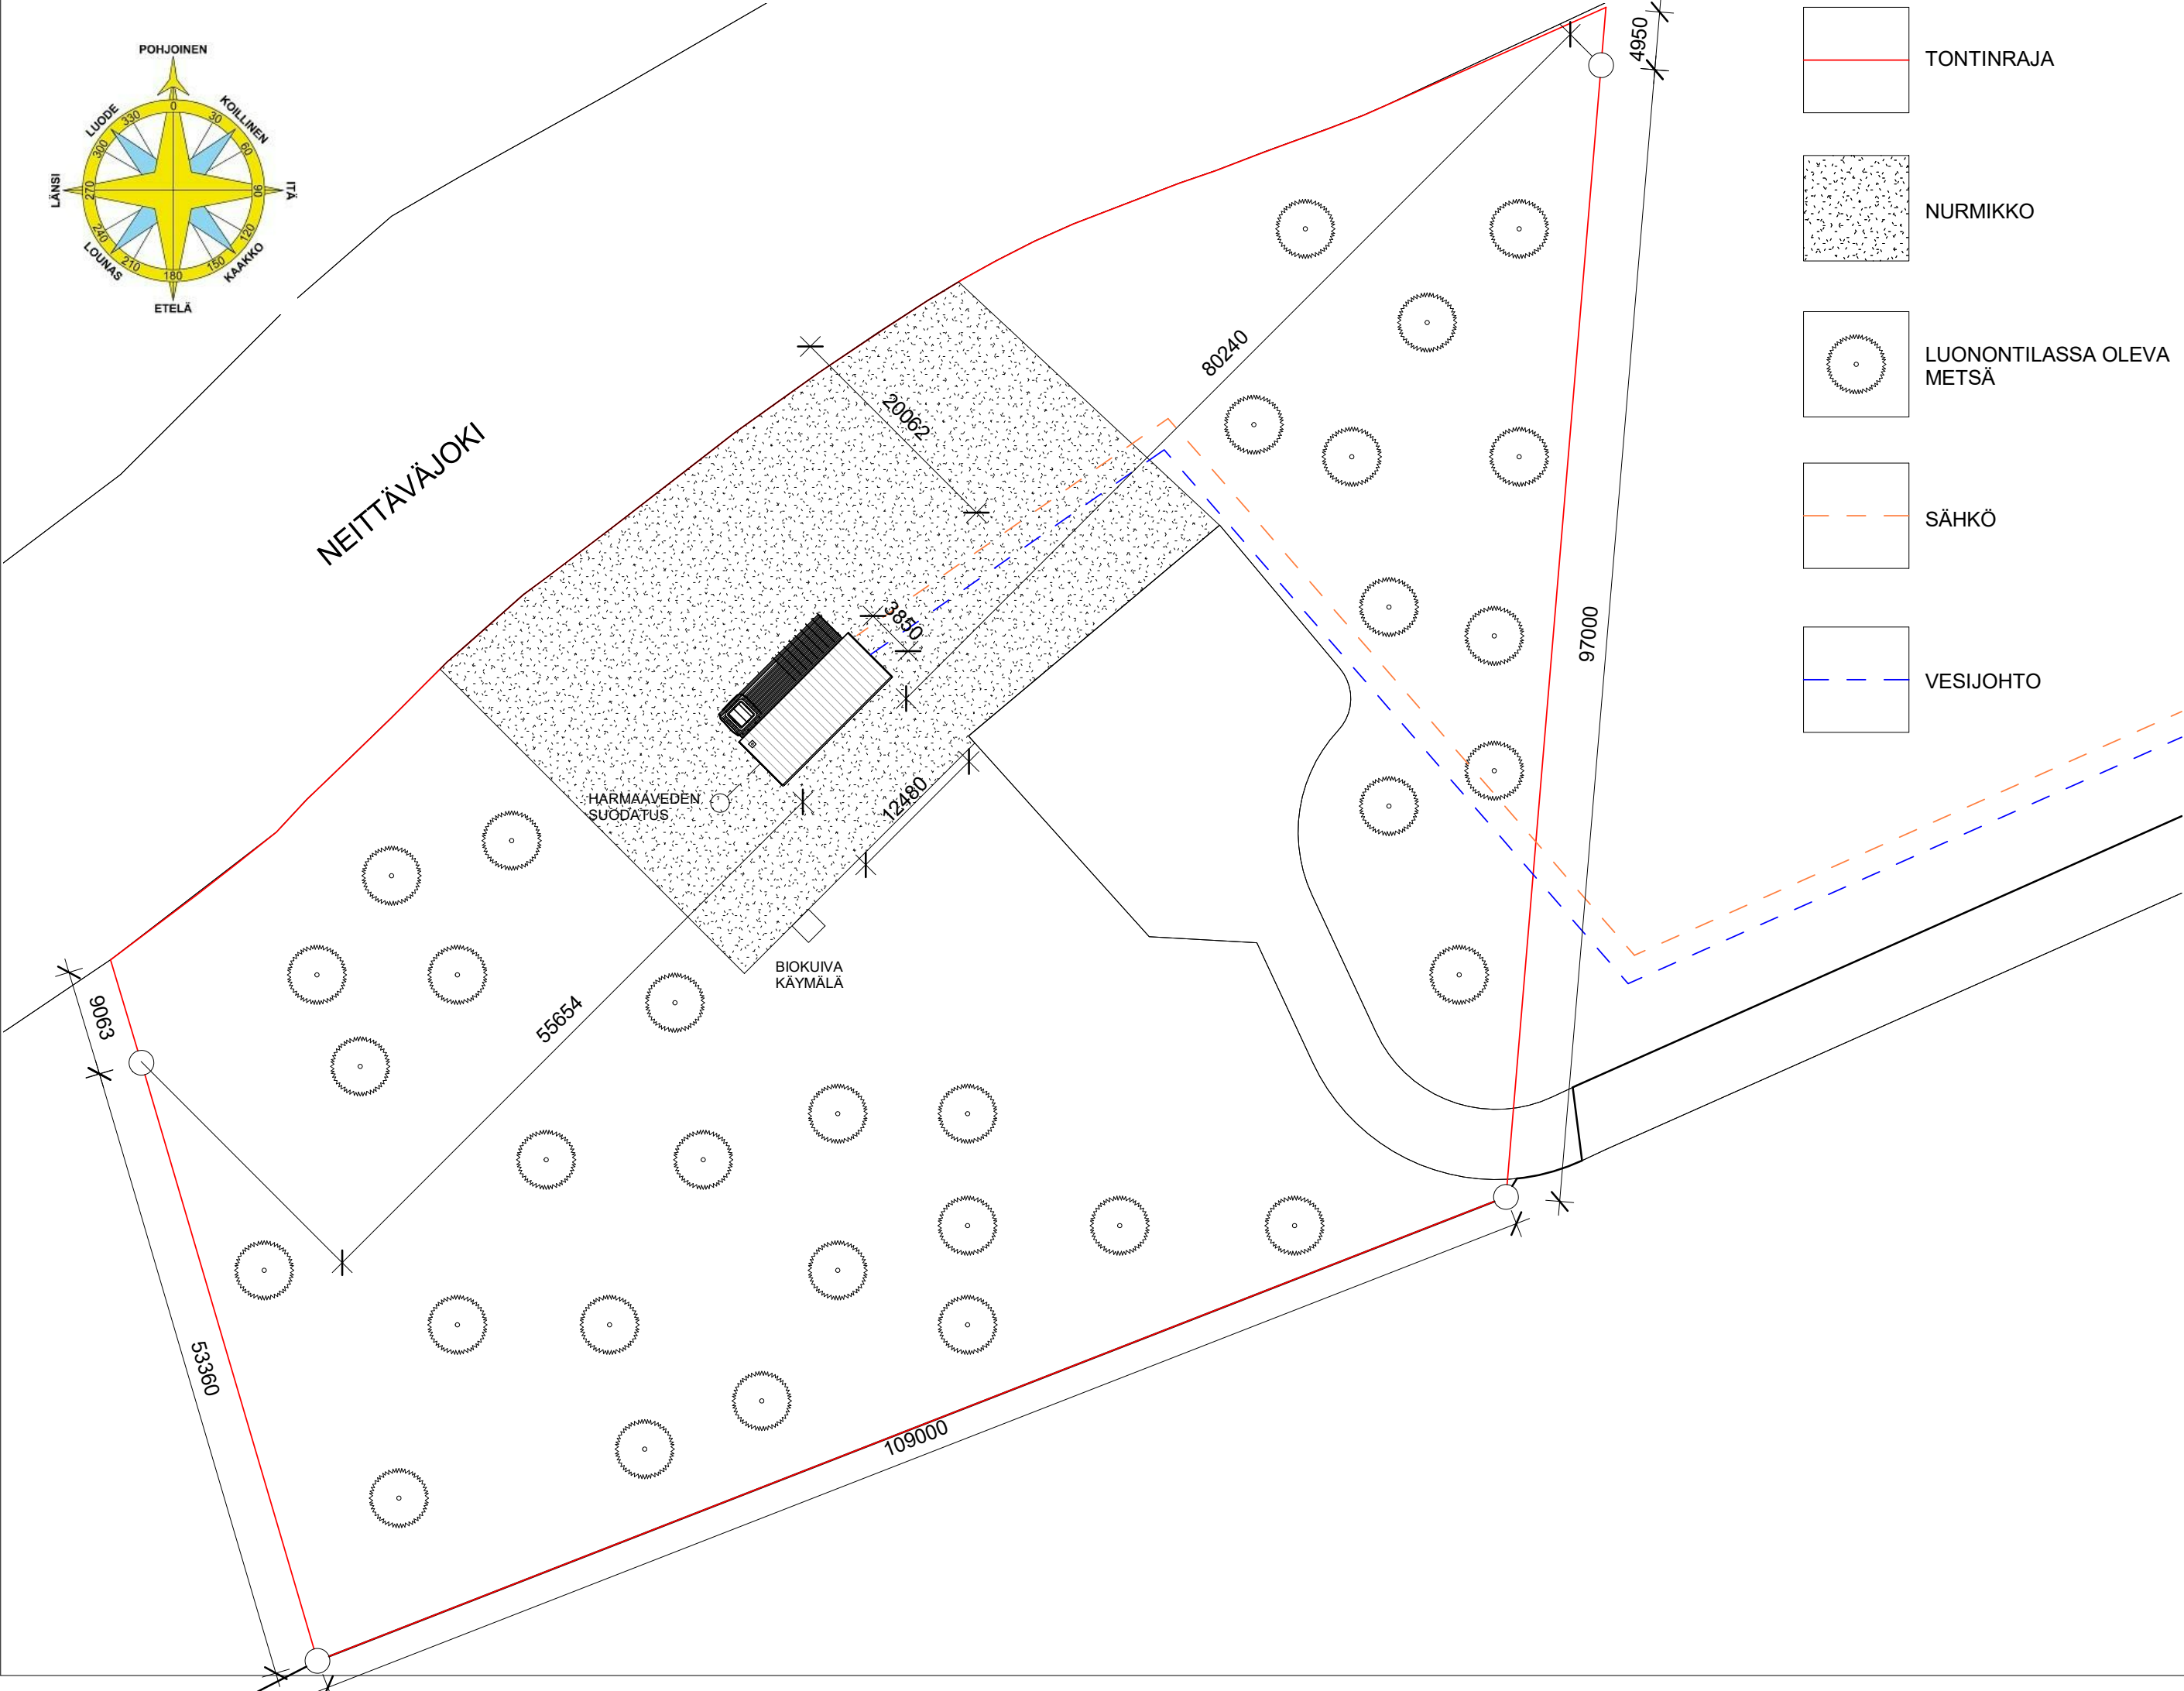

Tunnus	Muutos	Päiväys
--------	--------	---------

TONTINPINTA-ALA 10000 m²

SAUNAMÖKIN KERROSALA 29,6 m2

HUONEISTOALA 25,5 m²

SAUNAMÖKIN KOKONAISALA 48 m²

Kaupunginosa / Kylä Siikalatva	Kortteli / Tila Peiponpesä	Tontti / Rno 247-401-7-136	Viranomaisten merkintöjä
Rakennustoimenpide UUDISRAKENNUS	Piirustuslaji	Juokseva numero	
Rakennuksen numero / Rakennusten numerot / Rakennustunnus / Rakennustunnukset			
Rakennuskohde Pietontie 92700 Kestilä	Piirustuksen sisältö Asemapiirros	mittakaava 1:500	
Suunnittelijan yhteystiedot: yritys, osoite ja puhelinnumero Janne Haataja Rakennusarkkitehtipiskelija 0445515882	Työnumero	Piirustuksen tunnus A105	muutos
Vastuullinen suunnittelija: nimi, tutkinto, allekirjoitus ja päiväys Designer	Suunnitteluala	Tiedosto	ARK
		07/31/18	